



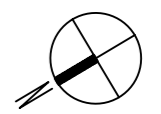

MOSBACH-GÄRTEN

Wiesbaden-Biebrich
Haus A - D,
Untergeschoss mit Tiefgarage

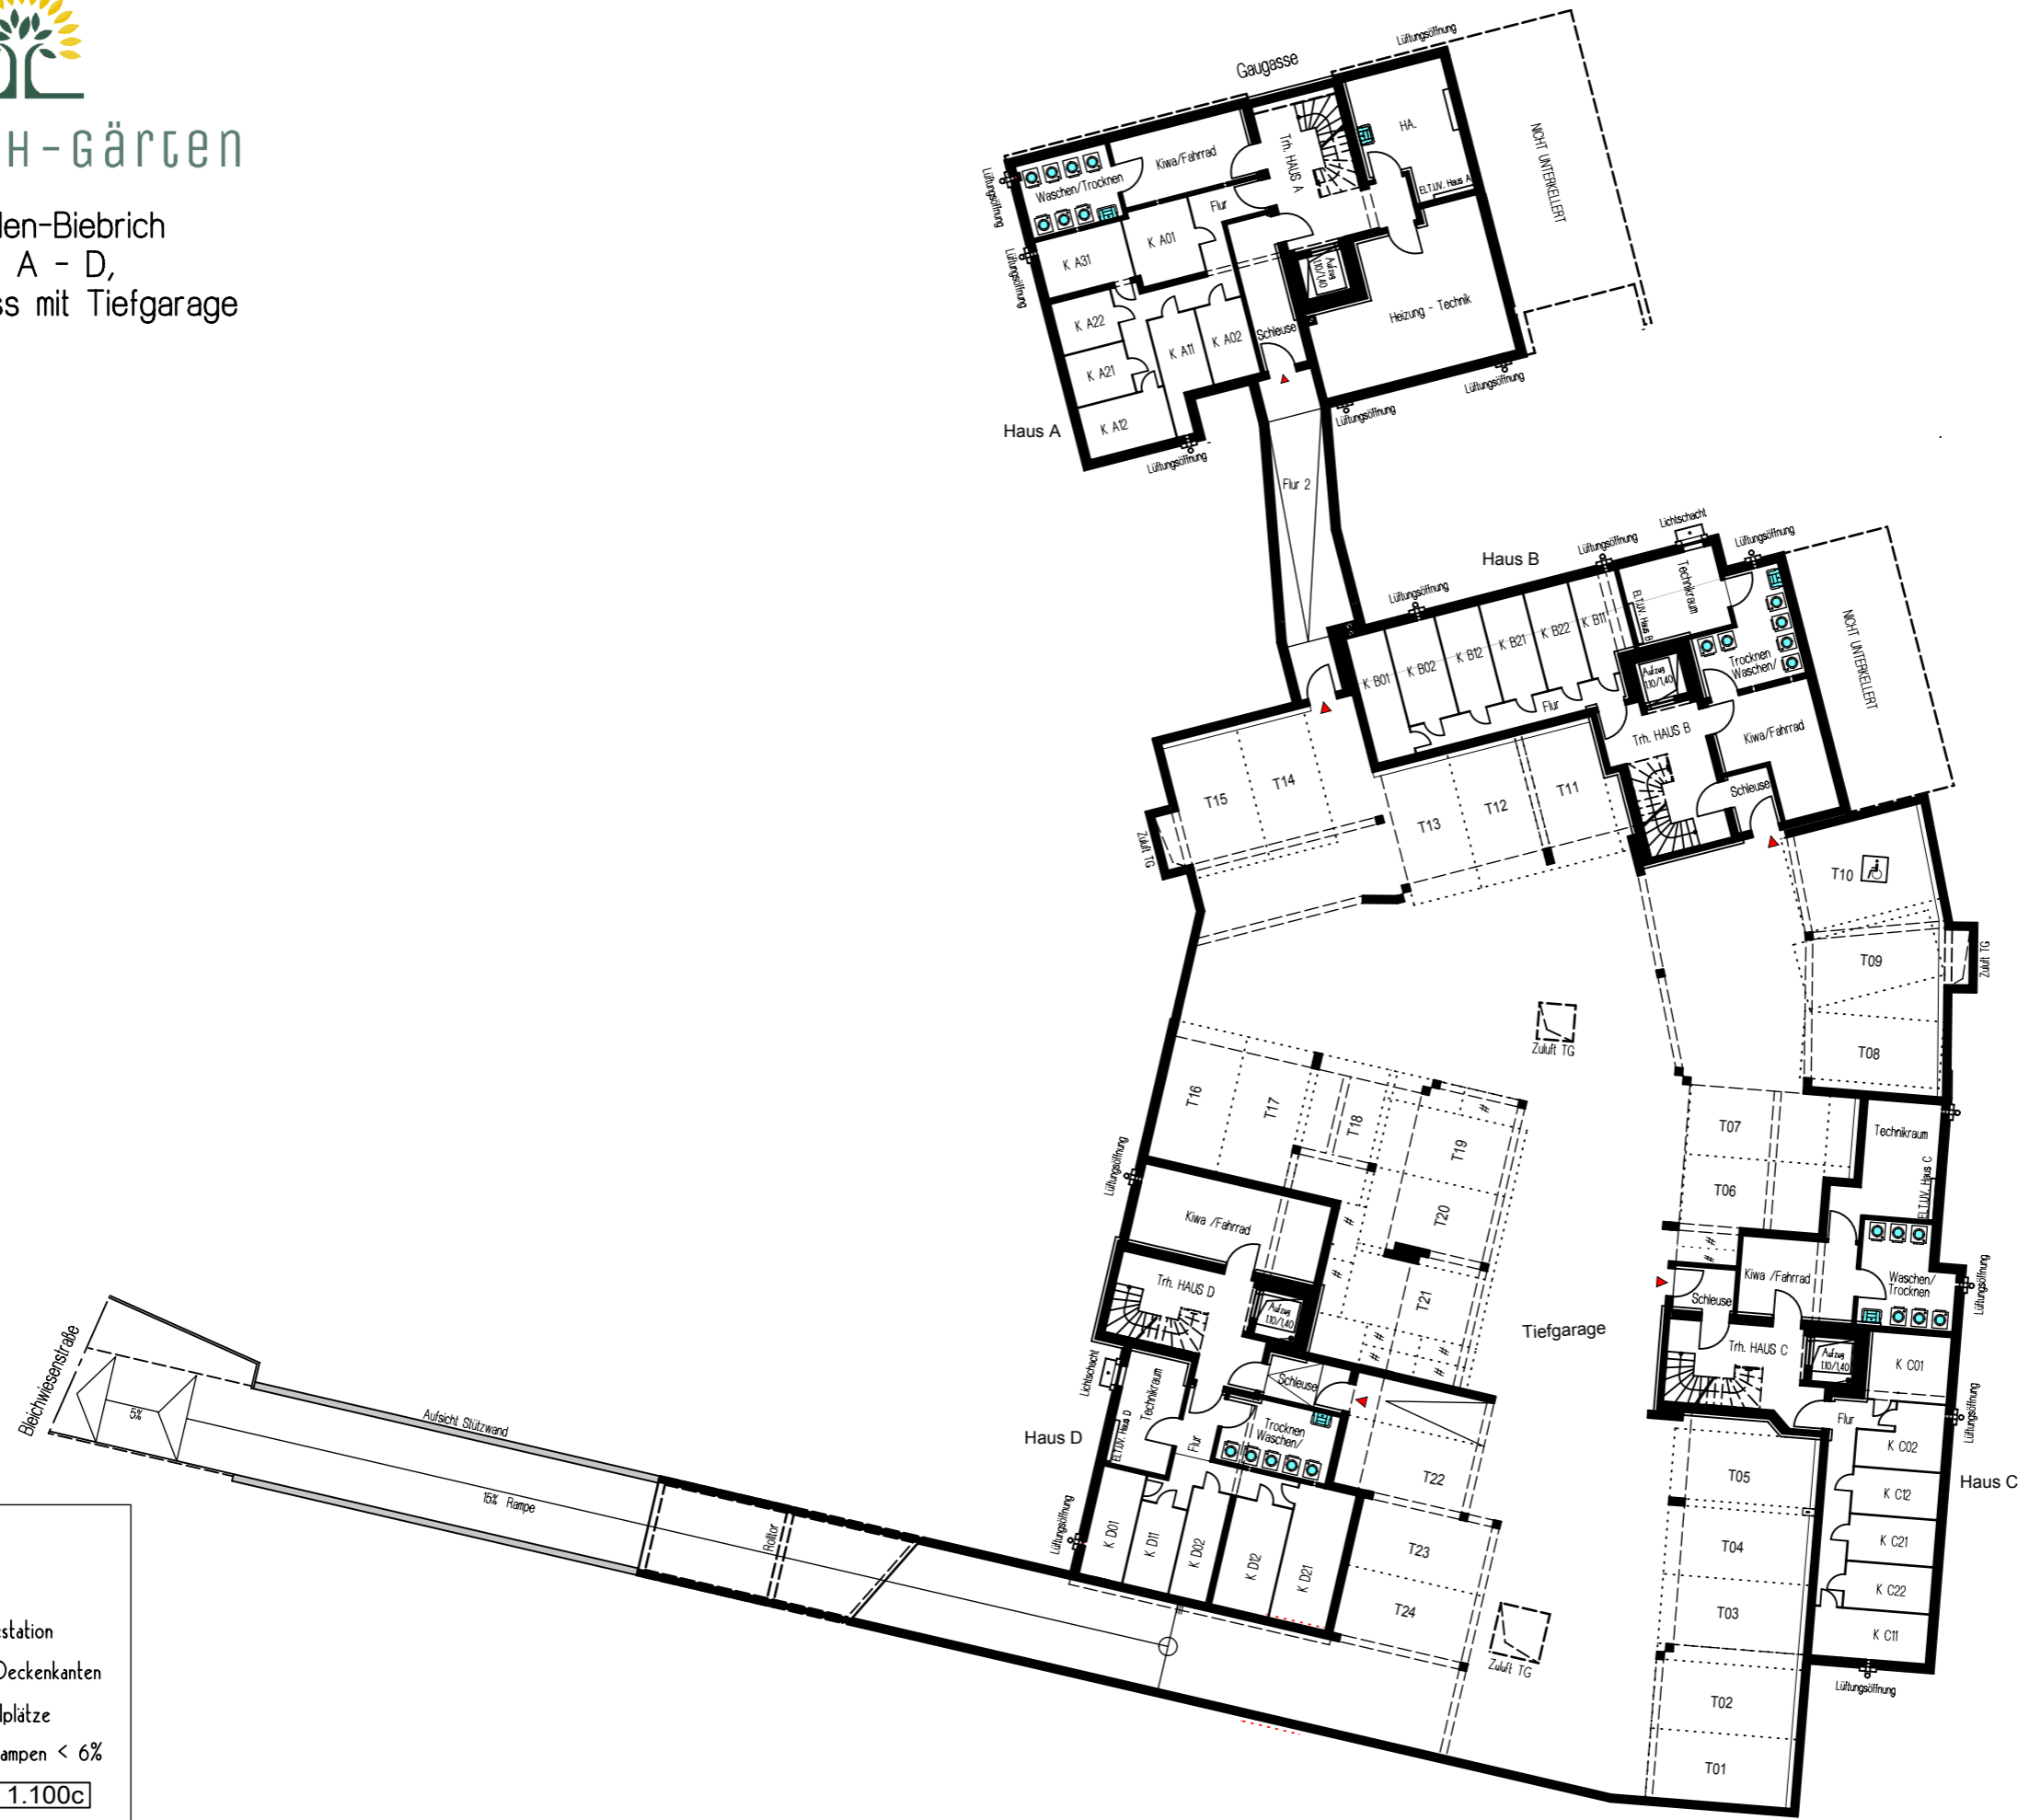

UG, Tiefgarage

- TG = Tiefgarage
- = Elektroladestation
- = sichtbare Deckenkanten
- # = Fahrradstellplätze
- = Fußgängerrampen < 6%

Maßstab 1:250 - A 1.100c

Möblierungsplan

50
Jahre - seit 1971

wohnbau H HESS

hier wohnen Sie richtig

Beratung und Verkauf:
TRIGA Grundbesitz GmbH
Hasengartenstr. 20, 65189 Wiesbaden
Telefon: 0611/77837-0
Telefax: 0611/77837-77
info@triga-online.de
www.triga-online.de

TRIGA