


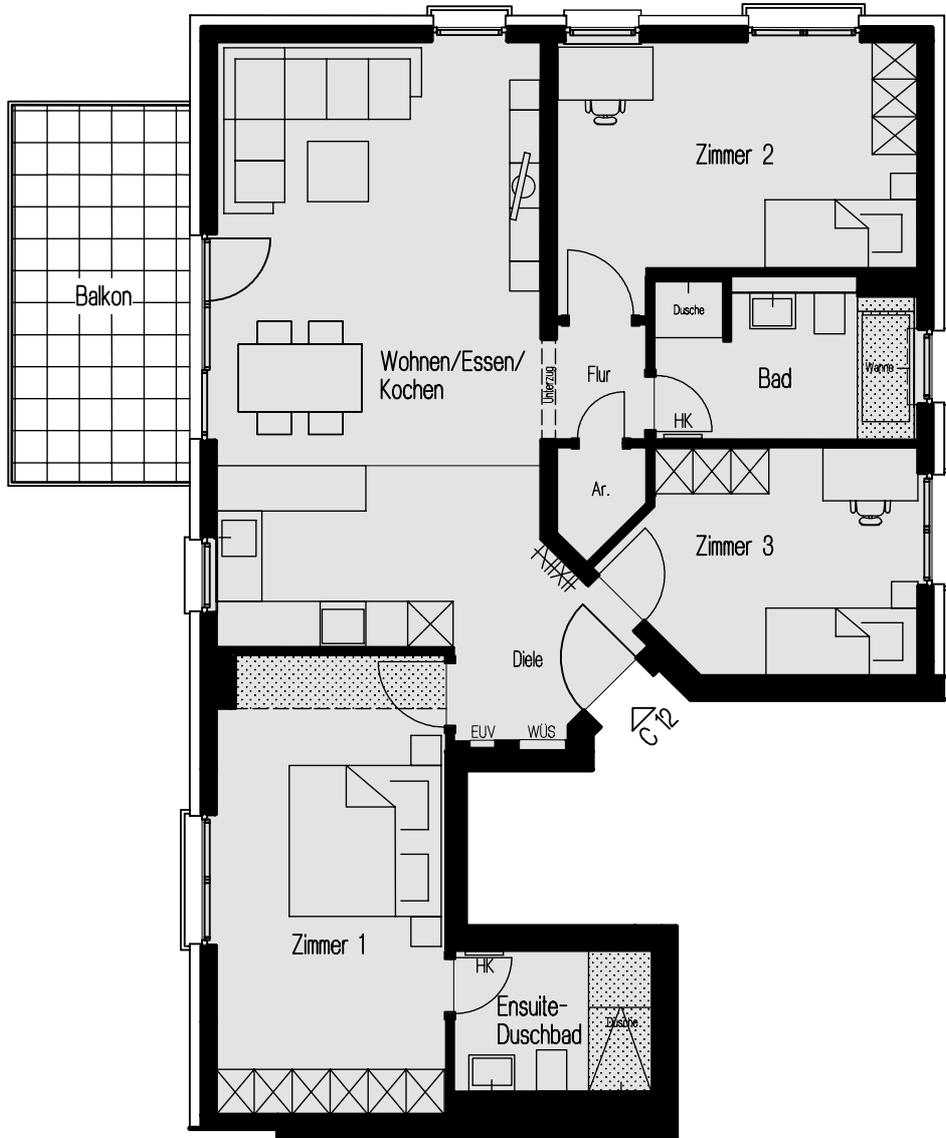


MOSBACH-GÄRTEN

Wiesbaden - Biebrich, Haus C
1. Obergeschoss / 4 - Zimmerwohnung mit Balkon




- = abgehängter Deckenbereich
- = sichtbare Deckenkanten
- = Heizkörper / Handtuch-Heizkörper (unmaßstäblich)
- = Wärmeübergabestation/(unmaßstäblich) Elektrounterverteilung

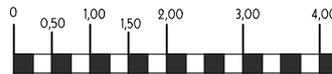

Maßstab 1:100 - A 1.124c

Möblierungsplan

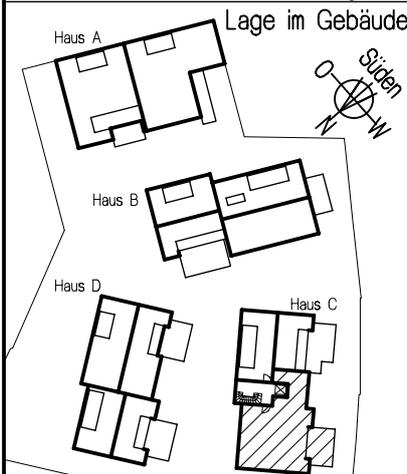

Wohnung C12
Wohn- & Nutzfläche nach WoFl V
(Balkone, Terrassen 50%) Grundfläche

Wohnen/Essen/Kochen	33,58 m ²	
Zimmer 1	18,05 m ²	
Zimmer 2	15,06 m ²	
Zimmer 3	11,05 m ²	
Diele	4,48 m ²	
Flur	2,08 m ²	
Bad	7,09 m ²	
Ensuite-Duschbad	4,89 m ²	
Ar.	1,43 m ²	
Balkon	5,37 m ²	10,74 m ²

Wohnfläche gesamt = 103,08 m²



hier wohnen Sie richtig

Beratung und Verkauf:

TRIGA Grundbesitz GmbH
Hasengartenstr. 20, 65189 Wiesbaden

Telefon: 0611/77837-0
Telefax: 0611/77837-77

info@triga-online.de
www.triga-online.de

