



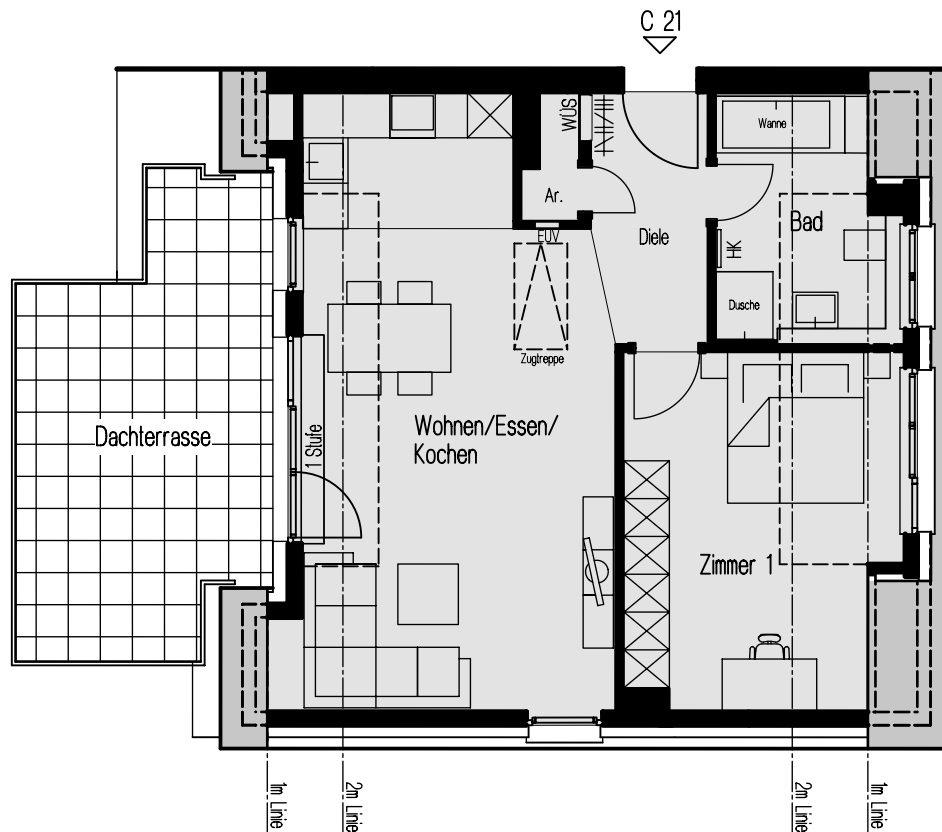


MOSBACH-GÄRTEN

Wiesbaden - Biebrich, Haus C
Dachgeschoss / 2 - Zimmerwohnung mit Dachterrasse




- = abgehängter Deckenbereich
- = sichtbare Deckenkanten
- = Heizkörper / Handtuch-Heizkörper (unmaßstäblich)
- = Wärmeübergabestation/(unmaßstäblich) Elektroverteilung

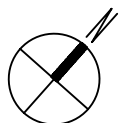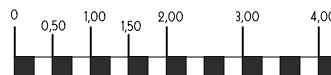

Maßstab 1:100 - A 1.125d

Möblierungsplan

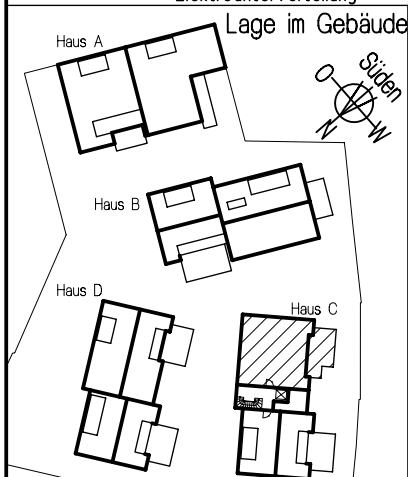


Lage im Gebäude
Wohnung C21
Wohn- & Nutzfläche nach WoFl V
(Balkone, Terrassen 50%) Grundfläche

Wohnen/Essen/Kochen	31,01 m ²	
Zimmer 1	15,51 m ²	
Diele	4,74 m ²	
Bad	6,85 m ²	
Ar.	1,23 m ²	
Dachterrasse	9,45 m ²	18,90 m ²
Spitzboden		33,62 m ²


Wohnfläche gesamt = 68,79 m²

wohnbau hess
50 Jahre - seit 1971
hier wohnen Sie richtig

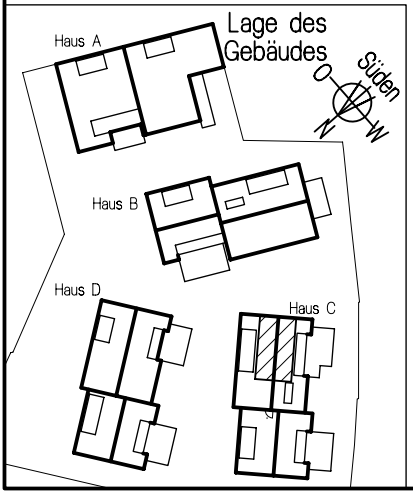

Haus C Spitzboden
Möbliierungsplan
Maßstab 1:100 - A 1.127a

- 0 0,50 1,00 1,50 2,00 3,00 4,00
- = abgehängter Deckenbereich
- = sichtbare Deckenkanten
- = Heizkörper / Handtuch-Heizkörper (unmaßstäblich)
- = Wärmeübergabestation / Elektroverteilung (unmaßstäblich)

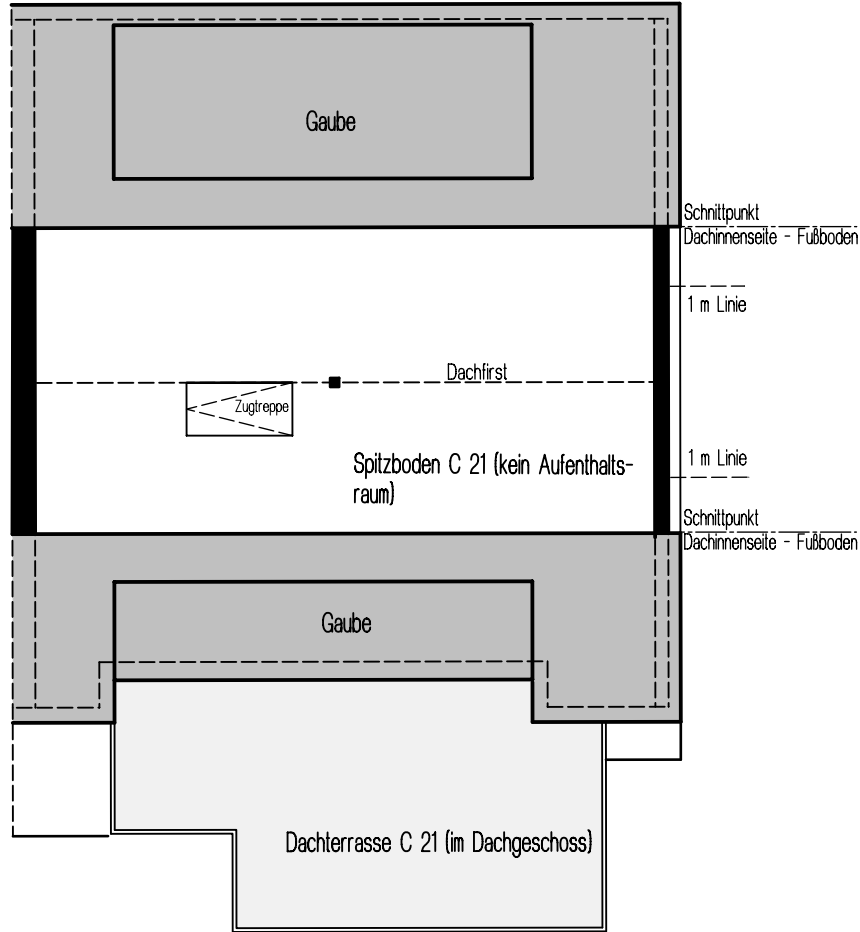

Wiesbaden-Biebrich
Haus C, Spitzboden C21

wohnbau  ^{50 Jahre - seit 1971} hess
hier wohnen Sie richtig