

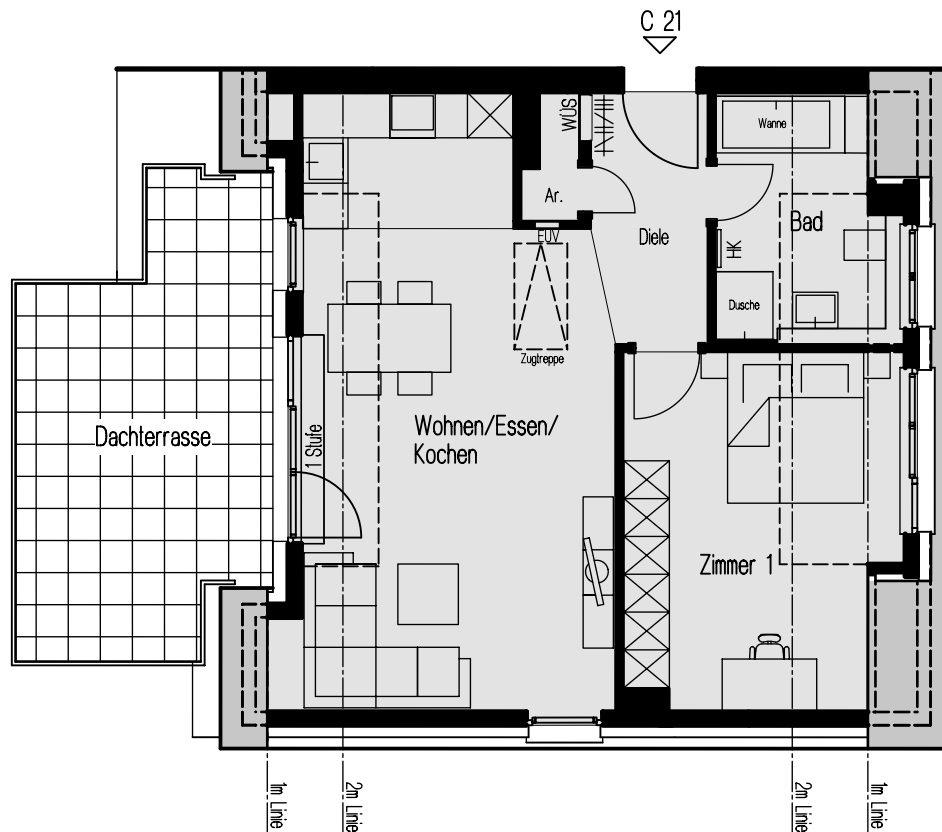


 


MOSBACH-GÄRTEN

Wiesbaden - Biebrich, Haus C
Dachgeschoss / 2 - Zimmerwohnung mit Dachterrasse


 


-  = abgehängter Deckenbereich
-  = sichtbare Deckenkanten
-  = Heizkörper / Handtuch-Heizkörper (unmaßstäblich)
-  = Wärmeübergabestation/(unmaßstäblich) Elektroverteilung

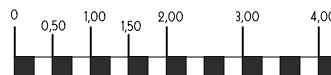

Maßstab 1:100 - A 1.125d

Möblierungsplan

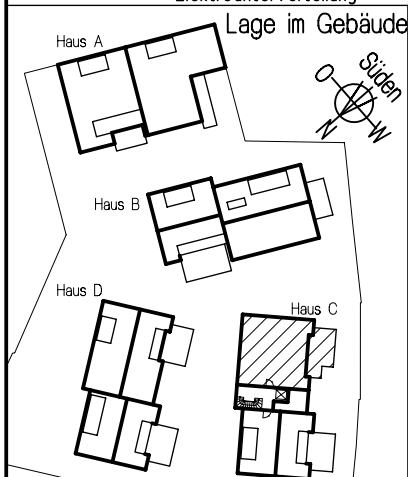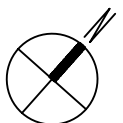

Wohnung C21
Wohn- & Nutzfläche nach WoFl V
(Balkone, Terrassen 50%) Grundfläche

Wohnen/Essen/Kochen	31,01 m ²	
Zimmer 1	15,51 m ²	
Diele	4,74 m ²	
Bad	6,85 m ²	
Ar.	1,23 m ²	
Dachterrasse	9,45 m ²	18,90 m ²
Spitzboden		33,62 m ²

Wohnfläche gesamt = 68,79 m²

wohnbau  hess
50 Jahre - seit 1971
hier wohnen Sie richtig