





MOSBACH-GÄRTEN

# Wiesbaden-Biebrich, Haus B Dachgeschoss / 2 - Zimmerwohnung mit Dachterrasse


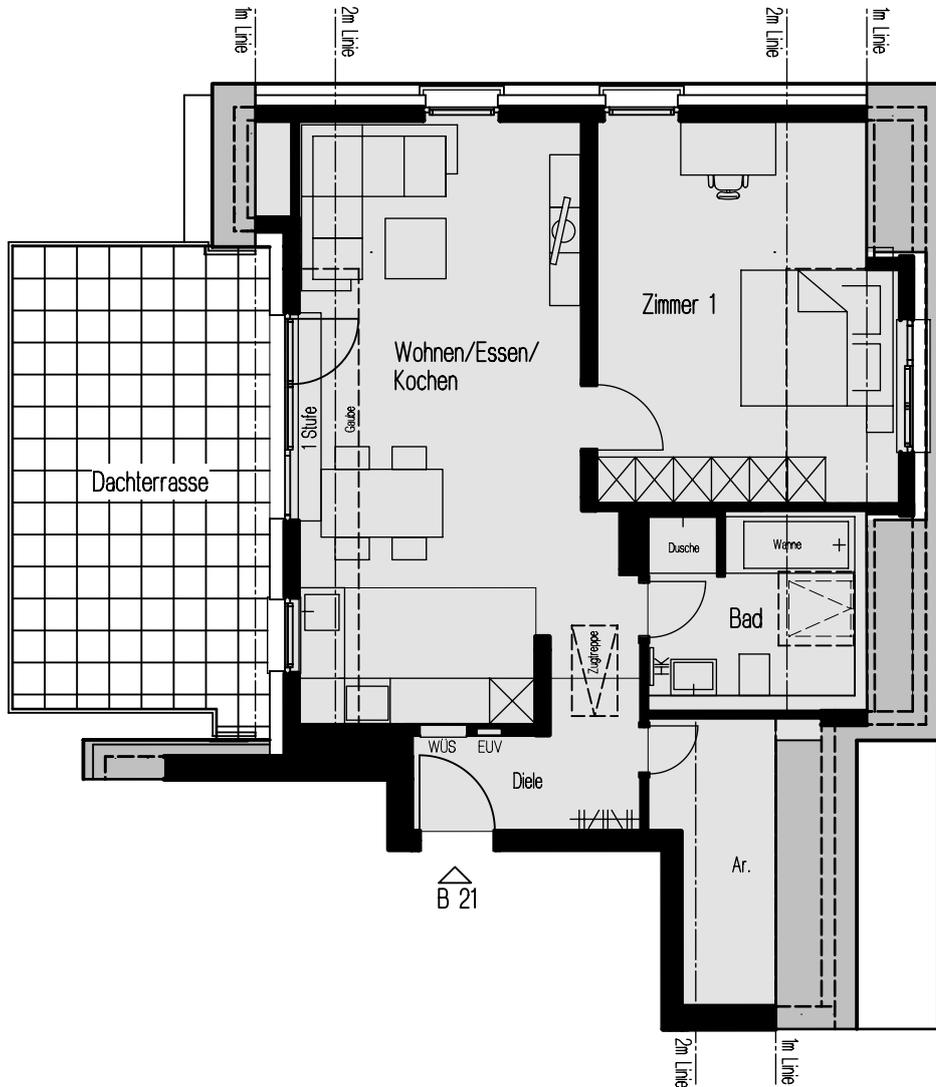


- = abgehängter Deckenbereich
- = sichtbare Deckenkanten
- = Heizkörper / Handtuch-Heizkörper (unmaßstäblich)
- = Wärmeübergabestation/(unmaßstäblich) Elektrounterverteilung

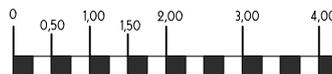

Maßstab 1:100 - A 1.135a

Möblierungsplan

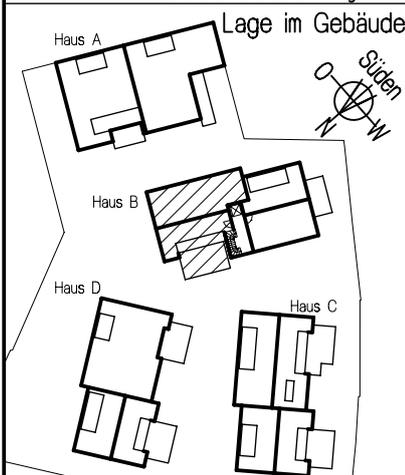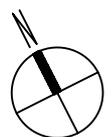

**Wohnung B21**  
 Wohn- & Nutzfläche nach WoFI V  
 (Balkone, Terrassen 50%) Grundfläche

|                     |                      |                      |
|---------------------|----------------------|----------------------|
| Wohnen/Essen/Kochen | 28,28 m <sup>2</sup> |                      |
| Zimmer 1            | 18,33 m <sup>2</sup> |                      |
| Diele               | 7,33 m <sup>2</sup>  |                      |
| Bad                 | 6,20 m <sup>2</sup>  |                      |
| Ar.                 | 3,33 m <sup>2</sup>  |                      |
| Dachterrasse        | 10,45 m <sup>2</sup> | 20,90 m <sup>2</sup> |
| Spitzboden          |                      | 38,64 m <sup>2</sup> |

Wohnfläche gesamt = 73,92m<sup>2</sup>

wohnbau HESS  
 50 Jahre - seit 1971

*hier wohnen Sie richtig*



Beratung und Verkauf:

TRIGA Grundbesitz GmbH  
Hasengartenstr. 20, 65189 Wiesbaden

Telefon: 0611/77837-0  
Telefax: 0611/77837-77

info@triga-online.de  
www.triga-online.de



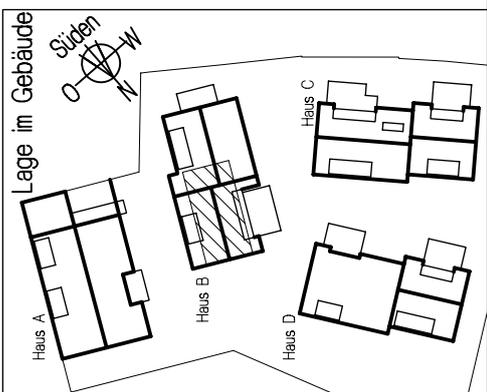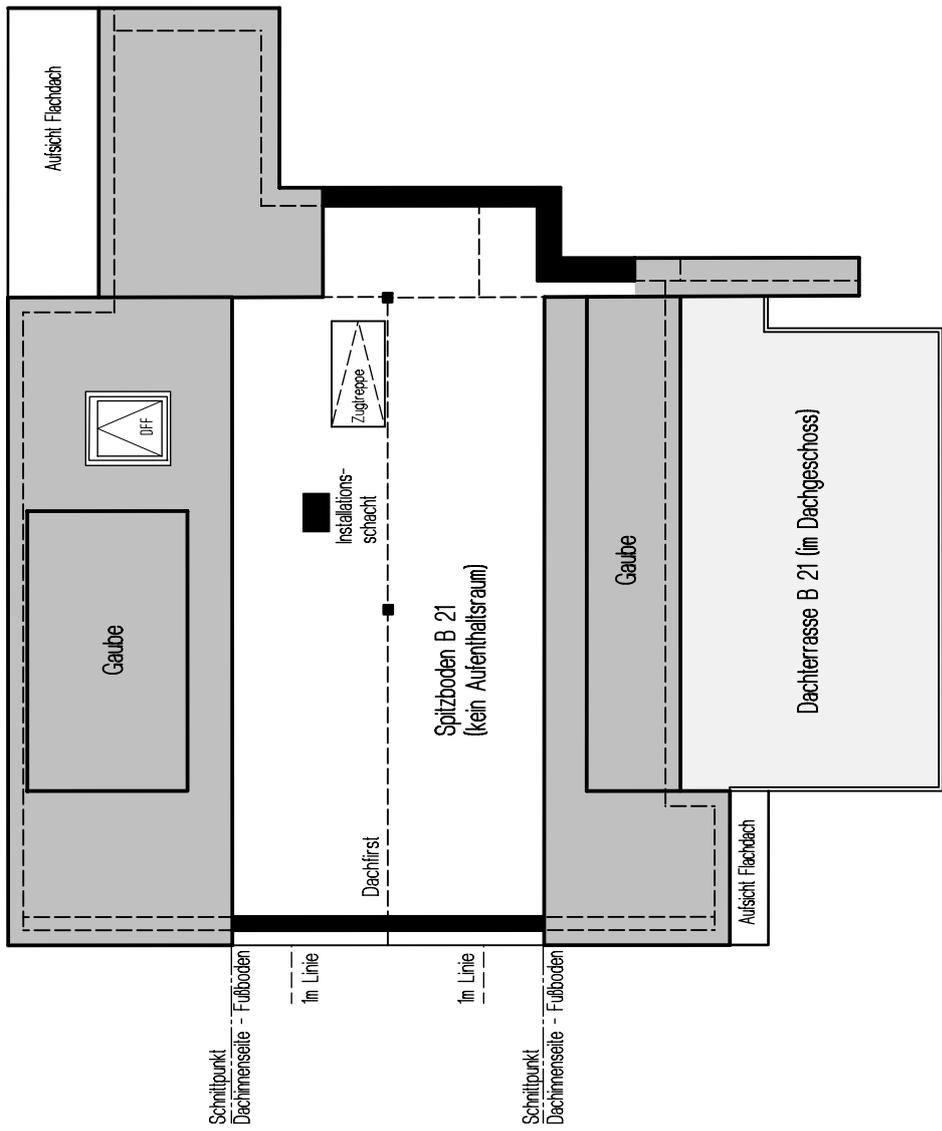

Möblierungsplan

Maßstab 1:100 - A 1.137



- = abgehängter Deckenbereich
- = sichtbare Deckenkanten
- = Heizkörper / Handtuch-Heizkörper (unmaßstäblich)
- = Wärmeübergabestation / (unmaßstäblich) Elektrounterverteilung



Wiesbaden-Biebrich  
Haus B, Spitzboden B 21

hier wohnen Sie richtig

Beratung und Verkauf:  
 TRIGA Grundbesitz GmbH  
 Hasengartenstr. 20, 65189 Wiesbaden  
 Telefon: 0611/77837-0  
 Telefax: 0611/77837-77  
 info@triga-online.de  
 www.triga-online.de

