





MOSBACH-GÄRTEN

Wiesbaden-Biebrich, Haus B
Dachgeschoss / 2 - Zimmerwohnung mit Dachterrasse

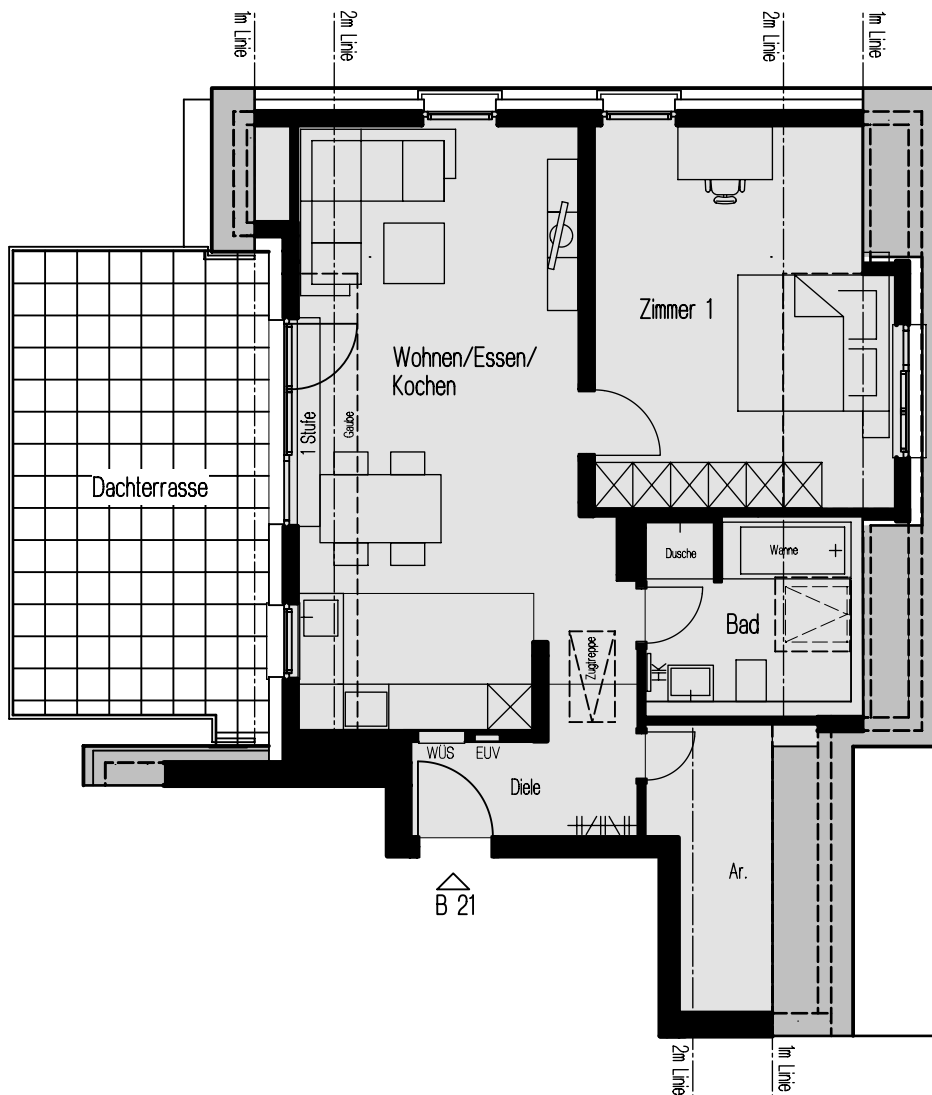


- = abgehängter Deckenbereich
- = sichtbare Deckenkanten
- = Heizkörper / Handtuch-Heizkörper (unmaßstäblich)
- = Wärmeübergabestation/(unmaßstäblich) Elektroumverteilung

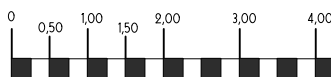

Maßstab 1:100 - A 1.135a

Möblierungsplan

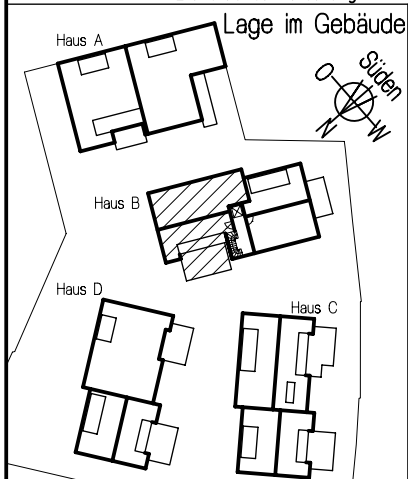

Wohnung B21
Wohn- & Nutzfläche nach WoFI V
(Balkone, Terrassen 50%) Grundfläche

Wohnen/Essen/Kochen	28,28 m ²	
Zimmer 1	18,33 m ²	
Diele	7,33 m ²	
Bad	6,20 m ²	
Ar.	3,33 m ²	
Dachterrasse	10,45 m ²	20,90 m ²
Spitzboden		38,64 m ²

Wohnfläche gesamt = 73,92m²

wohnbau  HESS

hier wohnen Sie richtig