






MOSBACH-GÄRTEN

Wiesbaden-Biebrich, Haus A  
2. Obergeschoss / 3 - Zimmerwohnung mit Balkon

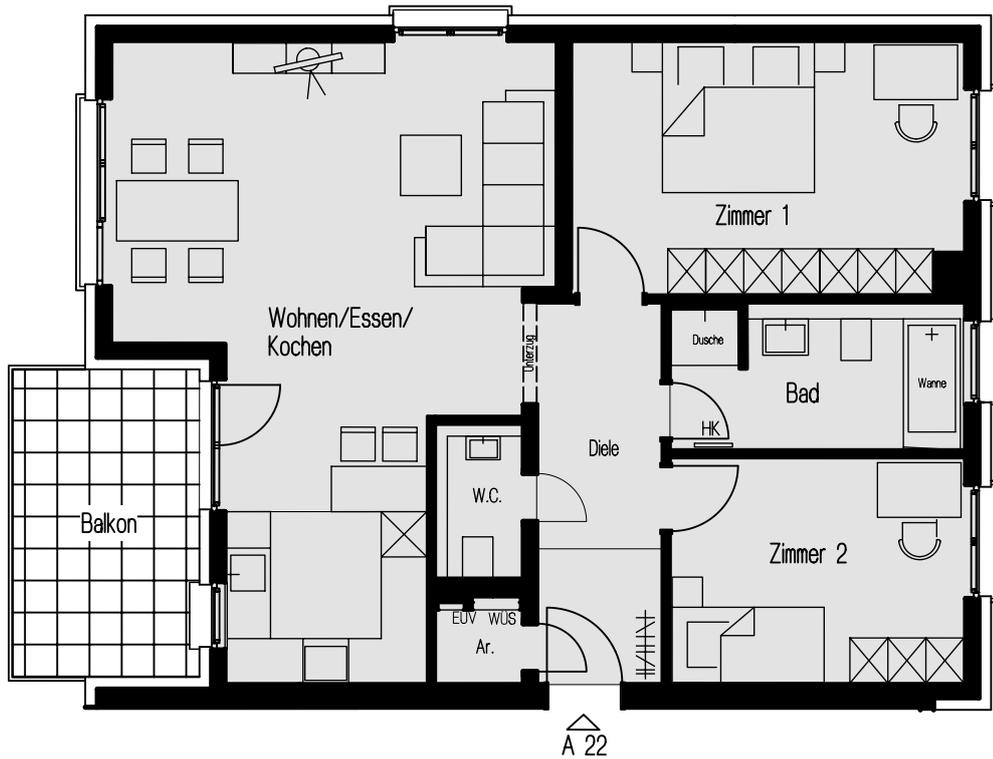


- = abgehängter Deckenbereich
- = sichtbare Deckenkanten
- = Heizkörper / Handtuch-Heizkörper (unmaßstäblich)
- = Wärmeübergabestation/(unmaßstäblich) Elektrounterverteilung

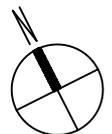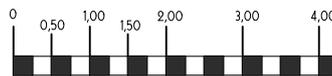

Maßstab 1:100 - A 1.146a

Möblierungsplan

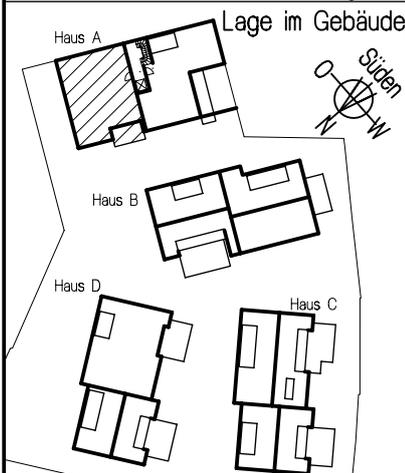

Wohnung A22  
Wohn- & Nutzfläche nach WoFI V  
(Balkone, Terrassen 50%) Grundfläche

Wohnen/Essen/Kochen	36,34 m <sup>2</sup>	
Zimmer 1	17,17 m <sup>2</sup>	
Zimmer 2	11,64 m <sup>2</sup>	
Diele	8,29 m <sup>2</sup>	
Bad	7,34 m <sup>2</sup>	
WC	2,31 m <sup>2</sup>	
Ar.	1,11 m <sup>2</sup>	
Balkon	4,84 m <sup>2</sup>	9,68 m <sup>2</sup>
<b>Wohnfläche gesamt =</b>	<b>89,04 m<sup>2</sup></b>	



*hier wohnen Sie richtig*

Beratung und Verkauf:

TRIGA Grundbesitz GmbH  
Hasengartenstr. 20, 65189 Wiesbaden

Telefon: 0611/77837-0  
Telefax: 0611/77837-77

info@triga-online.de  
www.triga-online.de

