
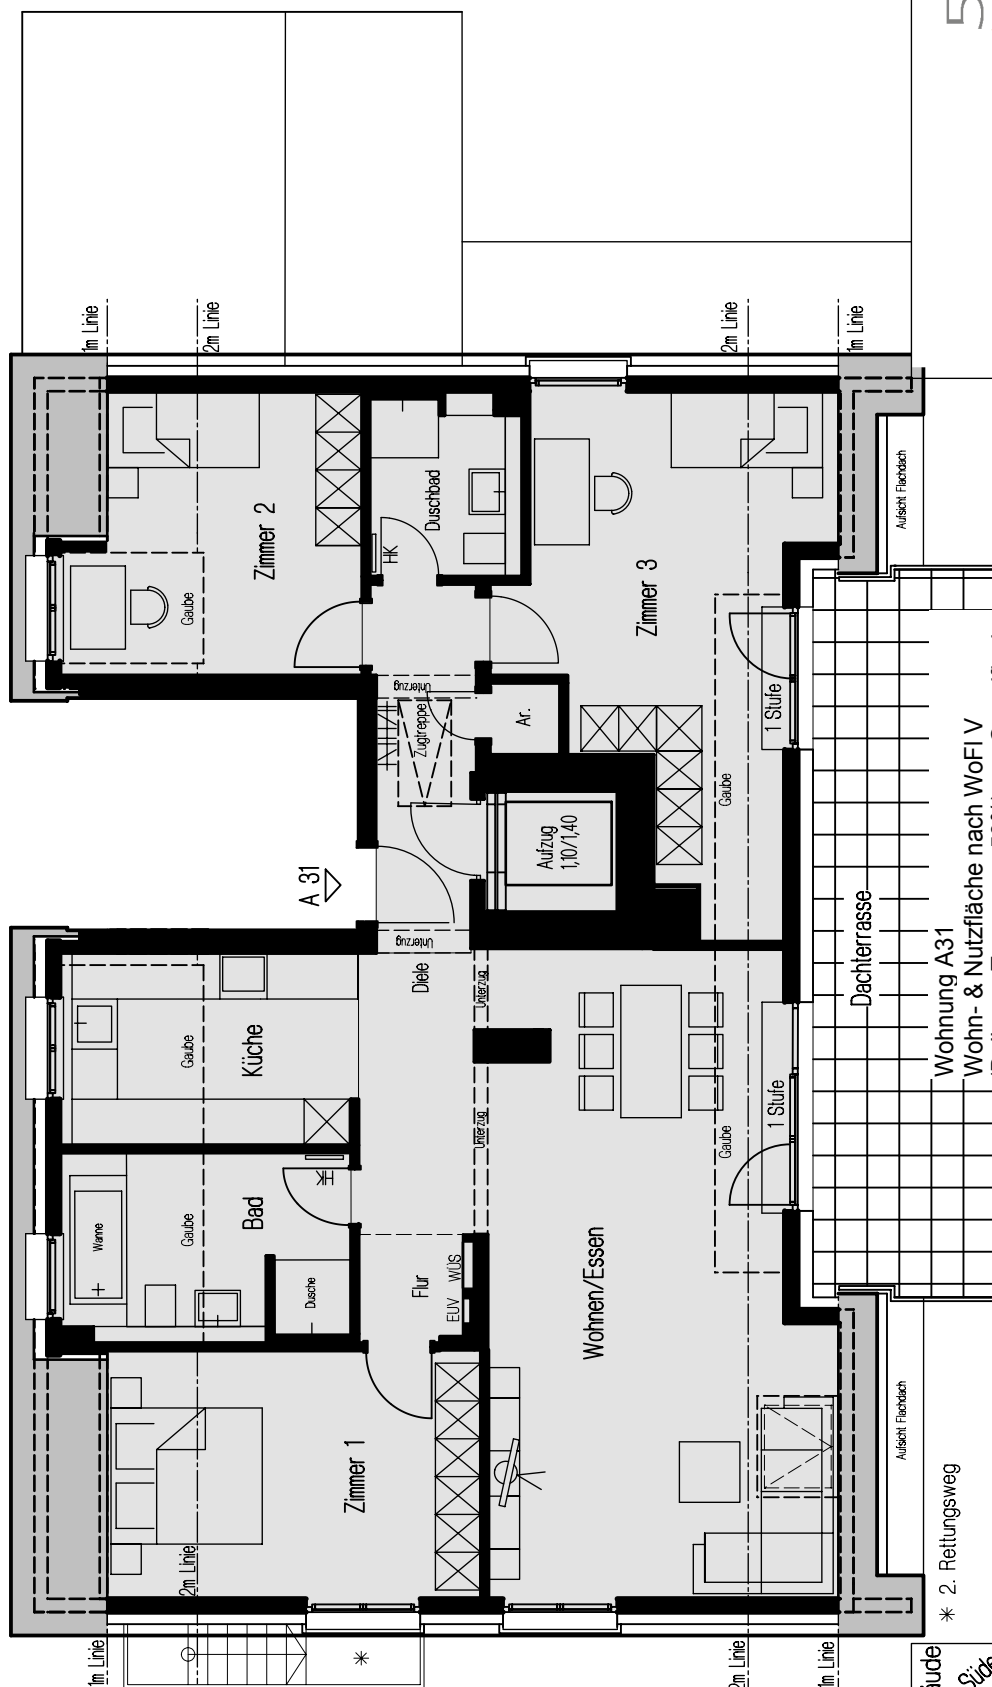



Wiesbaden-Biebrich
Haus A
Dachgeschoss
4 - Zimmerwohnung
mit Dachterrasse

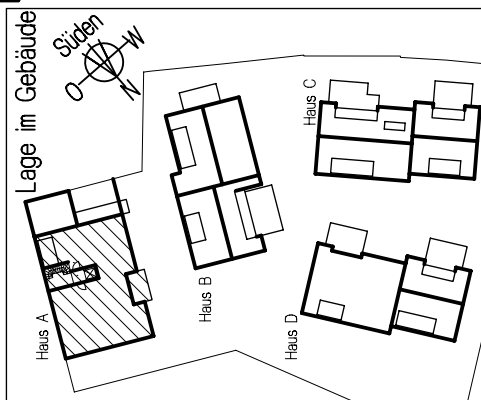

* 2. Rettungsweg

Möbliierungsplan

Maßstab 1:100 - A 1.147c

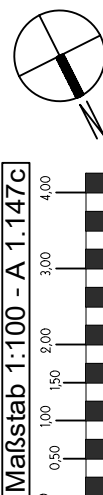

- = abgehängter Deckenbereich
- = sichtbare Deckenkanten
- = Heizkörper / Handtuch-Heizkörper (unmaßstäblich)
- = Wärmeübergabestation / unmaßstäblich Elektrounterverteilung

Wohnen/Essen	40,04 m ²
Küche	9,90 m ²
Zimmer 1	14,21 m ²
Zimmer 2	12,25 m ²
Zimmer 3	19,83 m ²
Diele	6,77 m ²
Flur	2,05 m ²
Bad	9,35 m ²
Duschbad	4,61 m ²
Ar.	0,86 m ²
Dachterrasse	11,54 m ²
Spitzboden	22,82 m ² 80,13 m ²
Wohnfläche gesamt =	131,41 m ²

Wohnfläche gesamt = 131,41 m²