



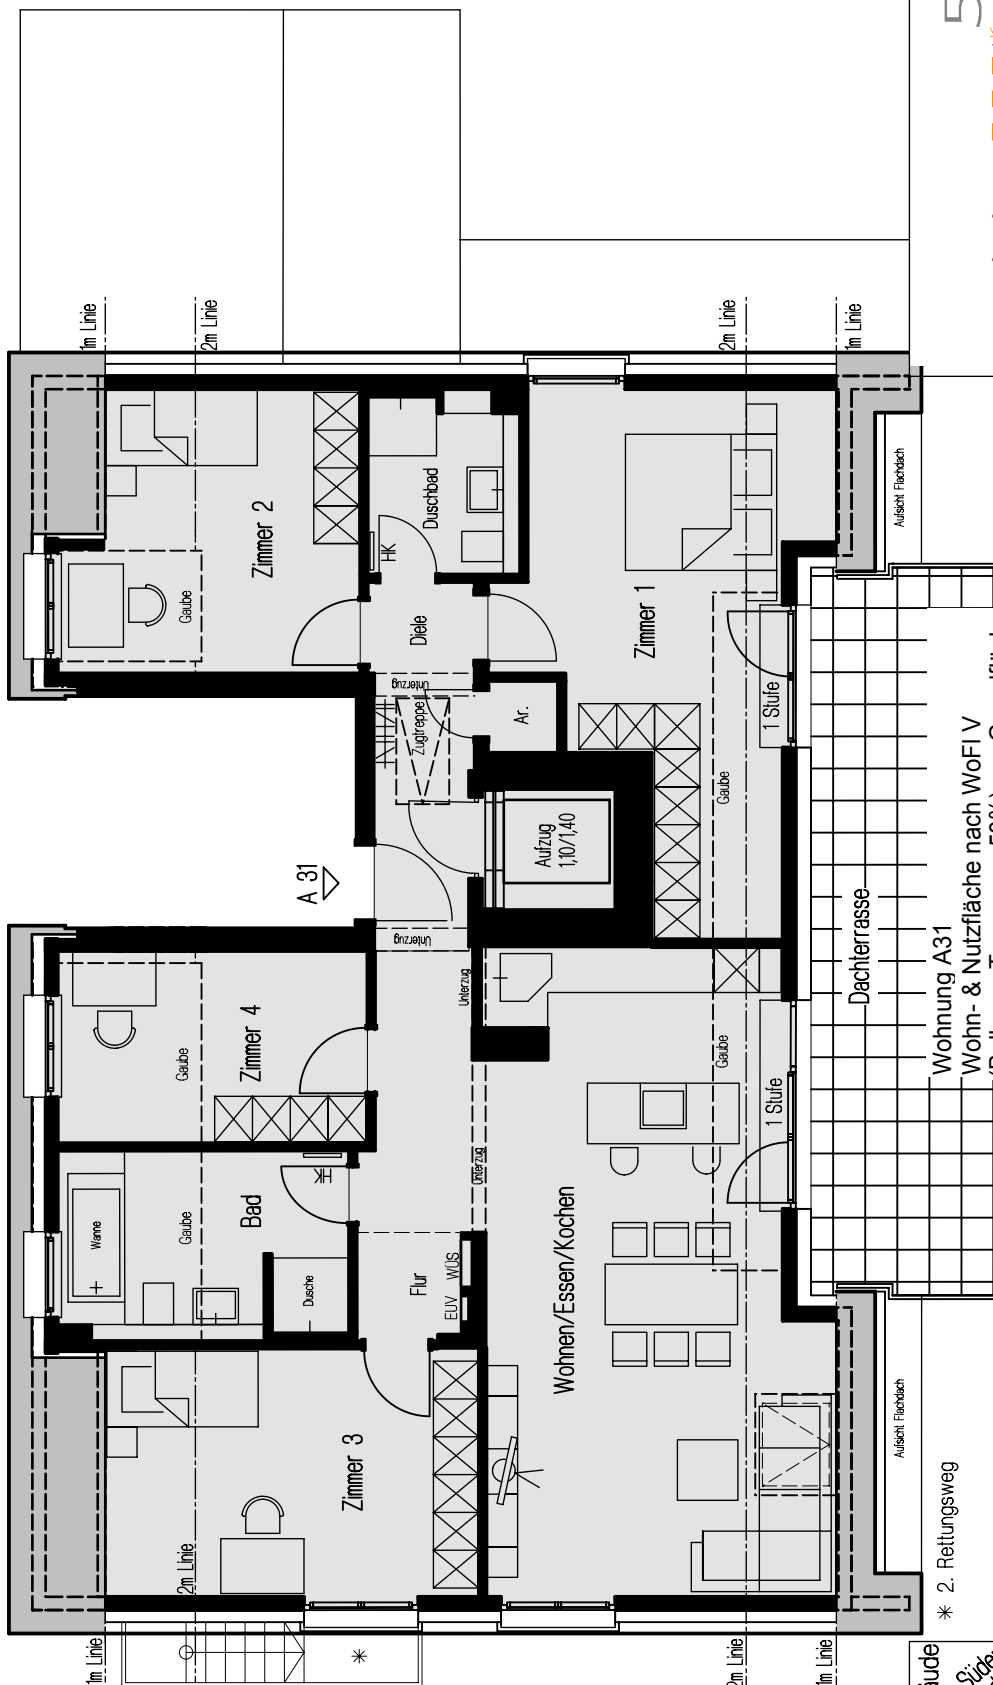


* 2. Rettungsweg

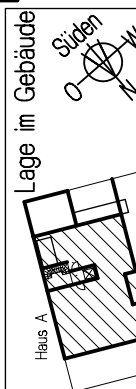

Möblierungsplan

Maßstab 1:100 - A 1.147d

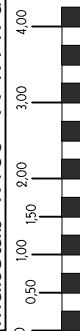

- = abgehängter Deckenbereich
- = sichtbare Deckenkanten
- = Heizkörper / Handtuch-Heizkörper (unmaßstäblich)
- = Wärmeübergabe/ (unmaßstäblich)
- = Elektrounterverteilung

Wohnen/Essen/Kochen	39,52 m²	Grundfläche
Zimmer 1	20,23 m²	
Zimmer 2	12,25 m²	
Zimmer 3	14,21 m²	
Zimmer 4	10,25 m²	
Diele	6,77 m²	
Flur	2,05 m²	
Bad	9,35 m²	
Duschbad	4,61 m²	
Ar.	0,86 m²	
Dachterrasse	11,54 m²	22,82 m²
Spitzboden		80,13 m²
Wohnfläche gesamt	131,64 m²	

Wohnung A31
Wohn- & Nutzfläche nach WoFIV
(Balkone, Terrassen 50%)