



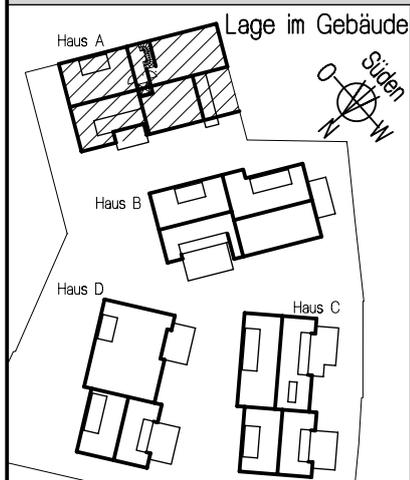


MOSBACH-GÄRTEN

Wiesbaden-Biebrich, Haus A  
Mehrfamilienhaus mit 7 Wohnungen

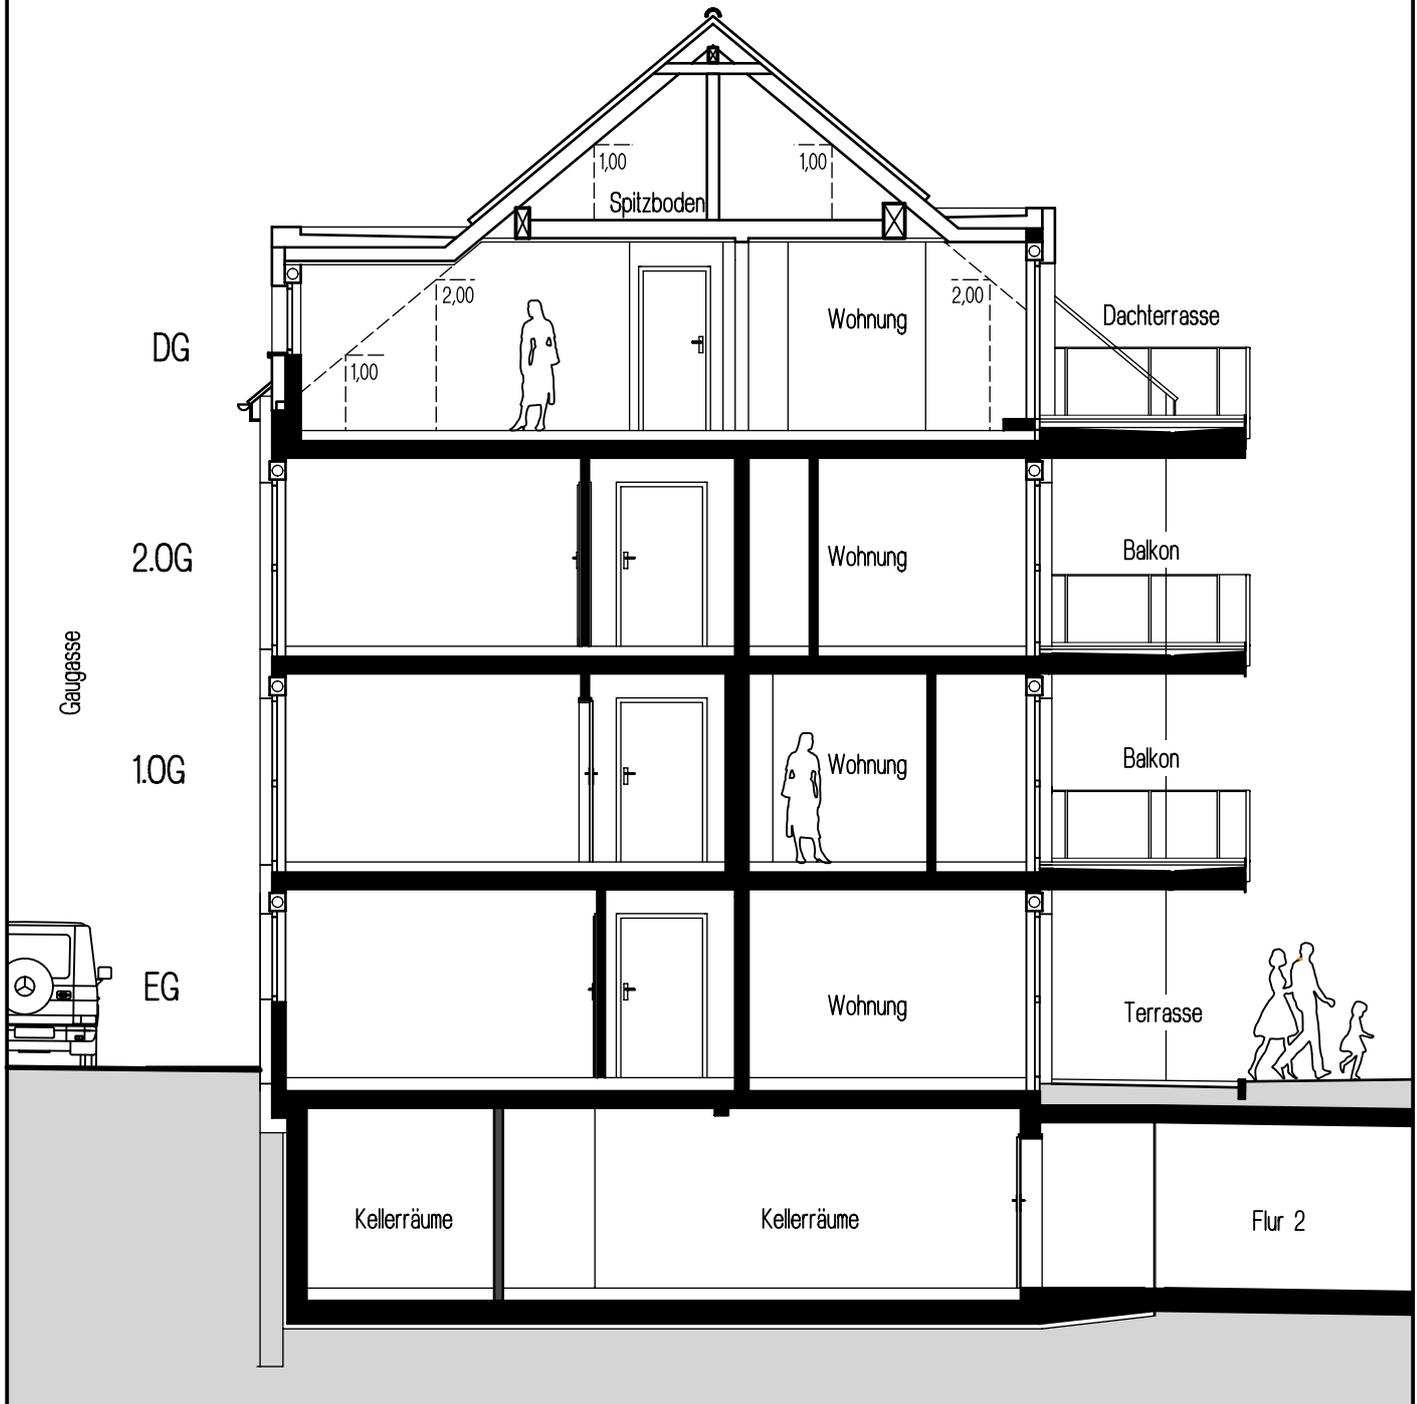

Schnitt Haus A

Maßstab 1:100 - A 1.141a

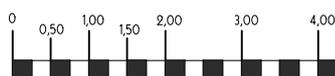

Möblierungsplan

wohnbau  HESS <sup>50 Jahre - seit 1911</sup>

*hier wohnen Sie richtig*

Beratung und Verkauf:

TRIGA Grundbesitz GmbH  
Hasengartenstr. 20, 65189 Wiesbaden

Telefon: 0611/77837-0  
Telefax: 0611/77837-77

info@triga-online.de  
www.triga-online.de

